

ΕΦΗΜΕΡΙΣ ΤΗΣ ΚΥΒΕΡΝΗΣΕΩΣ
ΤΗΣ ΕΛΛΗΝΙΚΗΣ ΔΗΜΟΚΡΑΤΙΑΣ

ΕΝ ΑΘΗΝΑΙΣ ΤΗ 24 ΣΕΠΤΕΜΒΡΙΟΥ 1977	ΤΕΥΧΟΣ ΤΕΤΑΡΤΟΝ	ΑΡΙΘΜΟΣ ΦΥΛΛΟΥ 334

ΠΕΡΙΕΧΟΜΕΝΑ

ΑΠΑΛΛΟΤΡΙΩΣΕΙΣ

ΑΠΟΦΑΣΕΙΣ

ΑΝΑΚΟΙΝΩΣΕΙΣ

ΠΟΛΕΟΔΟΜΙΑ

ΑΠΟΦΑΣΕΙΣ

ΑΠΑΛΛΟΤΡΙΩΣΕΙΣ

ΑΠΟΦΑΣΕΙΣ

'Αριθ. ΤΥ 153595 (1)

Περὶ κηρύξεως ἀναγκαστικῆς ἀπαλλοτριώσεως συνολικοῦ ἐμβαδοῦ μ2 72,146 γιὰ τὴ βελτίωση τῆς ἐπαρχιακῆς ὁδοῦ 'Αστακοῦ - Μαχαιρᾶς - Φυτειῶν (τμῆμα Μαχαιρας - Φυτειῶν).

Ο ΝΟΜΑΡΧΗΣ ΑΙΤΩΛ/ΝΙΑΣ

Έχοντας ὑπόψη :

1. Τὶς διατάξεις τοῦ Ν. Δ/τος 797/1971 «περὶ ἀναγκαστικῶν ἀπαλλοτριώσεων σὲ συνδυασμὸ μὲ τὶς διατάξεις τοῦ 139/1971 Β. Δ/τος «περὶ τῆς ἁρμοδιότητος τῶν Νομαρχῶν πρὸς κήρυξιν ἀναγκαστικῶν τινῶν ἀπαλλοτριώσεων.

2. Τὰς διατάξεις τοῦ ἄρθρου 23 τοῦ ἀπὸ 25.11.1929 Προεδρικοῦ Διατάγματος «περὶ κωδικοποιήσεως τῶν περὶ κατασκευῆς καὶ συντηρήσεως ὁδῶν» κειμένων διατάξεων.

3. Τὸ (γ) ἔγγραφο τοῦ Ν.Τ. Αἰτωλ/νίας μὲ τὸ ὁποῖο μᾶς ἔστειλε τὸ (β) ἀπόσπασμα πρακτικοῦ τοῦ Δ.Σ. αὐτοῦ.

4. Τὸ ἀπὸ 18.12.1975 κτηματολογικὸ διάγραμμα καὶ πίνακα τοῦ πληρεξουσίου τοῦ ἀναδόχου Μηχανικοῦ Χρ. Μπουρνάζου, ποὺ θεωρήθηκε ἀπὸ τὸν Προϊστάμενο τῆς Δ.Τ.Υ.Ν. Αἰτωλ/νίας στὶς 27.6.1977, ἀποφασίζουμε :

1. Κηρύσσουμε ἀναγκαστικὰ ἀπαλλοτριωτέα ἔκταση, συνολικοῦ ἐμβαδοῦ μ2 72.146 μαζὶ μὲ τὰ ἐπικείμενα, γιὰ λόγους δημοσίας ὠφελείας δηλαδὴ γιὰ τὴ βελτίωση τῆς ἐπαρχιακῆς ὁδοῦ 'Αστακοῦ - Μαχαιρᾶ - Φυτειῶν (τμῆμα Μαχαιρᾶς - Φυτειῶν) ὅπως παρουσιάζεται, στὸ θεωρημένο ἀπὸ τὸν Προϊστάμενο τῆς Δ.Τ.Υ.Ν. Αἰτωλ/νίας, ἀπὸ 27 'Ιουνίου 1977 κτηματολόγικὸ διάγραμμα καὶ πίνακα. Στὴν ἀπαλλοτριουμένη, ὡς ἀνωτέρω, ἔκταση προβάλλουν δικαιώματα ἰδιοκτησίας οἱ Μπενέκος Δημήτριος, Καραμπέκιος Εὐστράτιος κ.λ.π.

ΙΙ. 'Η ἀπαλλοτρίωση κηρύσσεται ὑπὲρ τοῦ Δημοσίου γιὰ Δημόσια ὠφέλεια καὶ μὲ ἀντίστοιχη δαπάνη σὲ βάρος τοῦ Νομαρχιακοῦ Ταμείου Αἰτωλ/νίας.

'Η ἀπόφαση αὐτὴ νὰ δημοσιευθεῖ στὴν 'Εφημερίδα τῆς Κυβερνήσεως.

Μεσολόγγι, 22 Αὐγούστου 1977

'Ο Νομάρχης
ΘΑΝΟΣ ΧΑΜΠΙΠΗΣ

'Αριθ. ΤΥ 153596 (2)

Περὶ κηρύξεως ἀναγκαστικῆς ἀπαλλοτριώσεως συνολικοῦ ἐμβαδοῦ μ2 36.160 γιὰ τὴ βελτίωση τῆς ἐπαρχιακῆς ὁδοῦ Φυτειῶν - Κατούνας ΧΘ 0+180,00 - 8+786,80.

Ο ΝΟΜΑΡΧΗΣ ΑΙΤΩΛ/ΝΙΑΣ

Ἔχοντας ὑπόψη :

1. Τὶς διατάξεις τοῦ Ν. Δ/τος 797/71 περὶ ἀναγκαστικῶν ἀπαλλοτριώσεων, σὲ συνδυασμὸ μὲ τὶς διατάξεις τοῦ 139/1971 Β. Δ/τος περὶ τῆς ἁρμοδιότητος τῶν Νομαρχιῶν πρὸς κήρυξιν ἀναγκαστικῶν τινῶν ἀπαλλοτριώσεων.

2. Τὰς διατάξεις τοῦ ἄρθρου 23 τοῦ ἀπὸ 25.11.1929 Προεδρικοῦ Διατάγματος «περὶ κωδικοποιήσεως τῶν περὶ κατασκευῆς καὶ συντηρήσεως ὁδῶν κειμένων διατάξεων».

3. Τὸ (γ) ἔγγραφο τοῦ Ν.Τ. Αἰτωλ/νίας μὲ τὸ ὁποῖο μᾶς ἔστειλε τὸ (β) ἀπόσπασμα πρακτικοῦ τοῦ Δ.Σ. αὐτοῦ.

4. Τὸ ἀπὸ 18.12.75 κτηματολογικὸ διάγραμμα καὶ πίνακα τοῦ ἐργολάβου Γεωργ. Χαραλάμπους ποὺ θεωρήθηκε ἀπὸ τὸν Προϊστάμενο τῆς Δ.Τ.Υ. Αἰτωλ/νίας στὶς 27.6. 1977, ἀποφασίζουμε :

I. Κηρύσσουμε ἀναγκαστικὰ ἀπαλλοτριωτέα ἔκταση, συνολικοῦ ἐμβαδοῦ μ2 36.160, μαζὶ μὲ τὰ ἐπικείμενα, γιὰ λόγους δημοσίας ὠφελείας δηλαδὴ γιὰ τὴ βελτίωση τῆς ἐπαρχιακῆς ὁδοῦ Φυτειῶν - Κατούνας ΧΘ 0+180—ΧΘ8+786,80 ὅπως παρουσιάζεται, στὸ θεωρημένο ἀπὸ τὸν Προϊστάμενο τῆς Δ.Τ.Υ. Αἰτωλ/νίας, ἀπὸ 27 'Ιουνίου 1977 κτηματολογικὸ διάγραμμα καὶ πίνακα. Στὴν ἀπαλλοτριουμένη, ὡς ἀνωτέρω, ἔκταση προβάλλουν δικαιώματα ἰδιοκτησίας οἱ Τσιλίκας Νικ. Δημητρίου, Κατσιγιάννης Κων. 'Ιωάννου κ.λ.π.

II. Ἡ ἀπαλλοτρίωση κηρύσσεται ὑπὲρ τοῦ Δημοσίου γιὰ δημόσια ὠφέλεια μὲ ἀντίστοιχη δαπάνη σὲ βάρος τοῦ Νομαρχιακοῦ Ταμείου Αἰτωλ/νίας.

Ἡ ἀπόφαση αὐτὴ νὰ δημοσιευθεῖ στὴν 'Εφημερίδα τῆς Κυβερνήσεως.

Μεσολόγγι, 22 Αὐγούστου 1977

Ὁ Νομάρχης
ΘΑΝΟΣ ΧΑΜΠΙΠΗΣ

ΑΝΑΚΟΙΝΩΣΕΙΣ

'Αριθ. 15058 (3)

Περὶ παρακαταθέσεως ἀποζημιώσεως ἀπὸ ἀναγκαστικὴ ἀπαλλοτρίωση πρὸς κατασκευὴ τῆς 'Εθνικῆς ὁδοῦ Καστελλίου - Χανίων - Ἡρακλείου Σητείας Τμῆμα Χάνι Κουτουρατζῆ - Ὅρια Ν. Λασιθίου.

Ο ΝΟΜΑΡΧΗΣ ΛΑΣΙΘΙΟΥ

1. Ἔχοντας ὑπόψη τὰ ἄρθρα 7 καὶ 8 τοῦ Ν.Δ. 797/71 «περὶ ἀναγκαστικῶν ἀπαλλοτριώσεων» γνωρίζουμε στοὺς παρακάτω ἀναφερομένους.

α) Τῶν κεκτημένων ἢ ἀξιούντων δικαιώματα κυριότητος ἐπὶ τῶν δυνάμει τῆς ἀριθμ. 21355/20.11.75 ἀποφάσεως (Φ.Ε.Κ. 280/75 τεῦχος Δ'.) ἀναγκαστικῶς ἀπαλλοτριωθέντων ἀκινήτων πρὸς κατασκευὴ τῆς 'Εθνικῆς ὁδοῦ Καστελλίου - Χανίων - Ἡρακλείου Σητείας Τμῆμα Χάνι Κουτουρατζῆ - Ὅρια Ν. Λασιθίου 11ο Συμπληρωμ. κτηματολόγιο).

β) Τῶν τυχὸν ἐπὶ τῶν ἀκινήτων τούτων ἐγγεγραμμένων ἐνυποθήκων ἢ κατασχόντων δανειστῶν ἢ τρίτων διεκδικητῶν, ὅτι ἡ δυνάμει τῆς ἀριθμ. 340/1976 ἀποφάσεως τοῦ Μονομελοῦς Πρωτοδικείου Λασιθίου καθορισθεῖσα ἀποζημίωση, γιὰ ὅλα τὰ μετὰ τῶν ἐπικειμένων, ὅπως αὐτὰ ἀπεικονίζονται στὸ σχετικὸ κτηματολογικὸ διάγραμμα καὶ τὸν κτηματολογικὸ πίνακα, κατετέθη εἰς τὸ Ταμεῖο Παρακαταθηκῶν καὶ Δανείων ἀριθμ. 3580/6.8.77 γραμματίου συστάσεως παρακαταθήκης παρὰ τοῦ Γραφείου παρ/κῶν Νεαπόλεως Κρήτης, γιὰ συνολικὸ ποσὸν ἑκατὸ δύο χιλιάδων διακοσίων πενήντα ἓξ (102.256) δραχμῶν.

2. Ἡ ἀποζημίωση αὐτὴ εἶναι ἀποδοτέα εἰς τοὺς νομίμους δικαιούχους.

Ἡ ἀπόφαση αὐτὴ νὰ δημοσιευθεῖ στὴν 'Εφημερίδα τῆς Κυβερνήσεως.

Ἅγιος Νικόλαος, 26 Αὐγούστου 1977

Ὁ Νομάρχης
Γ. ΛΑΜΠΡΙΝΑΚΟΣ

ΠΟΛΕΟΔΟΜΙΑ

ΑΠΟΦΑΣΕΙΣ

'Αριθ. Ε. 26171/4878 (4)

Περὶ τροποποιήσεως καὶ ἐπεκτάσεως τοῦ ρυμοτομικοῦ σχεδίου Πετρουπόλεως ('Αττικῆς) διὰ τοῦ καθορισμοῦ χώρου δι' ἀνέγερσιν Σχολείου.

Ο ΥΠΟΥΡΓΟΣ ΔΗΜΟΣΙΩΝ ΕΡΓΩΝ

Ἔχοντες ὑπ' ὄψει τὰς διατάξεις τοῦ ἀπὸ 17.7.1923 Ν. Δ/τος «περὶ σχεδίων πόλεων κ.λπ.», ὡς μεταγενεστέρως ἐτροποποιήθησαν καὶ συνεπληρώθησαν καὶ εἰδικώτερον τοῦ ἄρθρου 29 αὐτοῦ, τῆς παρ. 2 τοῦ ἄρθρου 4 τοῦ Ν.622/1977 (ΦΕΚ 171/Α), καὶ ἰδόντες τὰ ὑπ' ἀριθ. 54618/2416/13.3.75 καὶ 54618/5247/15.7.1975 ἔγγραφα τοῦ 'Οργανισμοῦ Σχολικῶν Κτιρίων ὡς καὶ τὰς ὑπ' ἀριθ. 187/1976 493/1977, 629/1977 γνωμοδοτήσεις τοῦ Συμβουλίου Δημοσίων Ἔργων (Τμῆμα Μελετῶν), ἀποφασίζομεν :

Ἄρθρον μόνον.


'Εγκρίνομεν τὴν τροποποίησιν καὶ τὴν τοπικὴν ἐπέκτασιν τοῦ ρυμοτομικοῦ σχεδίου Πετρουπόλεως ('Αττικῆς) παρὰ τὴν ὁδὸν Σουλίου διὰ τοῦ χαρακτηρισμοῦ τοῦ ὑπὸ στοιχεῖα Α.Β.Γ.Δ. καὶ Α χώρου, ὡς καὶ τὴν ἔγκρισιν ρυμοτομικῶν γραμμῶν πρὸς ἐξασφάλισιν τῶν ὁδῶν προσπελάσεως, ὡς ἐμφαίνεται εἰς τὸ ὑπὸ τοῦ Προϊσταμένου τῆς Ὑπηρεσίας οἰκισμοῦ τεθεωρημένον διὰ τῆς ὑπ' ἀριθ. Ε.26171/1977 Πράξεως αὐτοῦ σχετικὸν πρωτότυπον διάγραμμα ὑπὸ κλίμακα 1 : 500, οὗτινος συνοπτικὸν ἀντίτυπον δημοσιεύεται μετὰ τῆς παρούσης.

Ἡ ἰσχὺς τῆς παρούσης ἄρχεται ἀπὸ τῆς δημοσιεύσεως αὐτῆς διὰ τῆς ἐφημερίδος τῆς Κυβερνήσεως.

Ἡ παροῦσα δημοσιευθήτω διὰ τῆς 'Εφημερίδος τῆς Κυβερνήσεως.

'Εν Ἀθήναις τῇ 23 Αὐγούστου 1977

Ο ΥΠΟΥΡΓΟΣ
ΧΡΙΣΤΟΦΟΡΟΣ ΣΤΡΑΤΟΣ

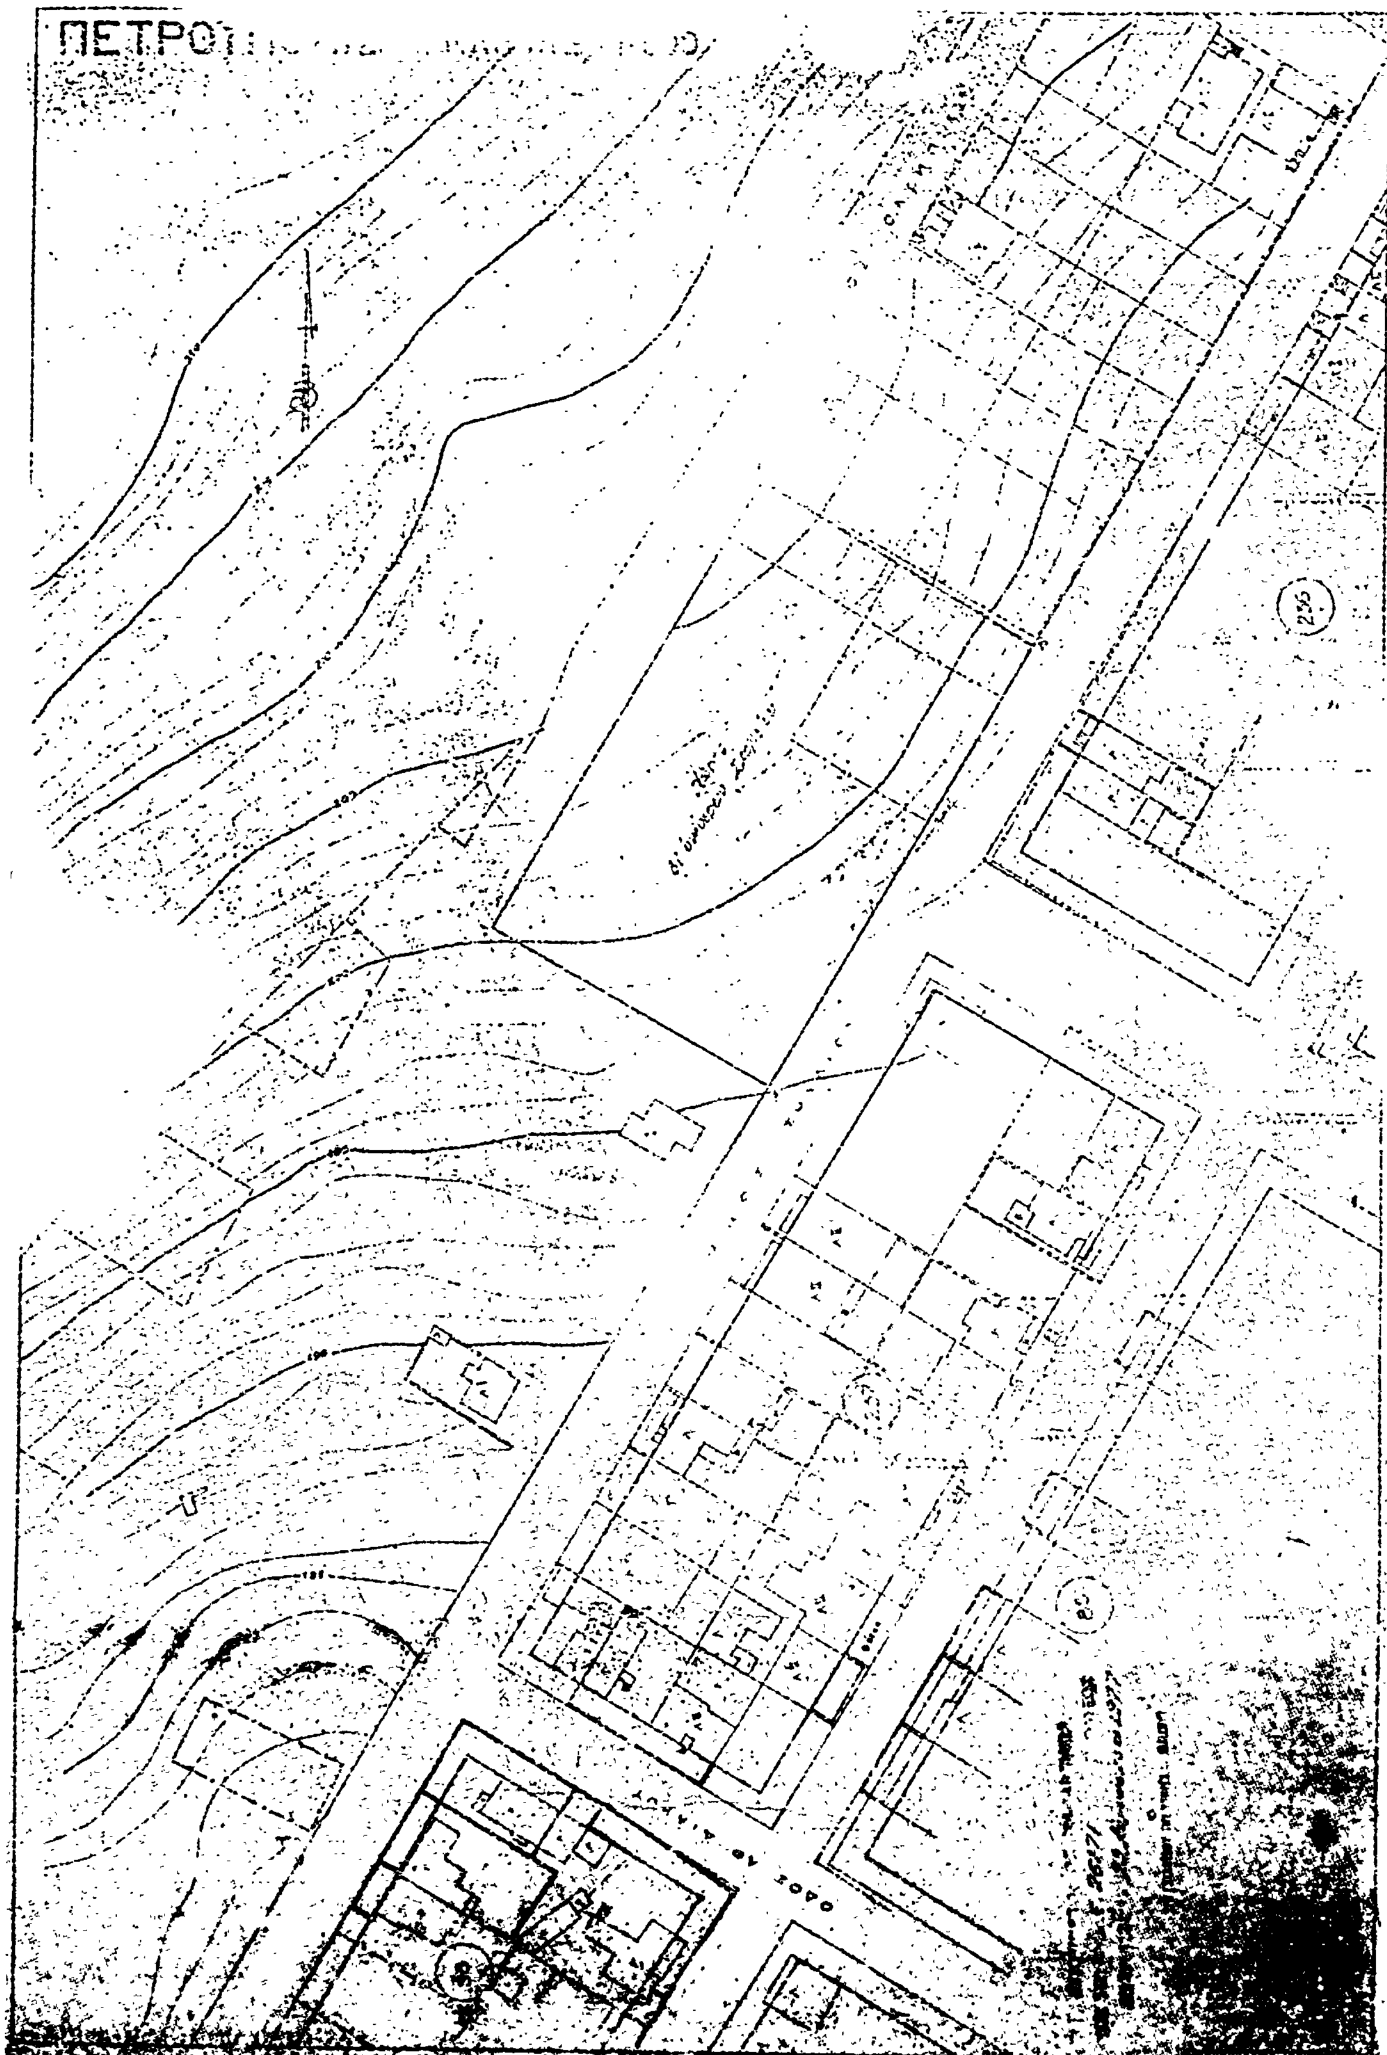
ΠΕΤΡΟ
ΟΔΟΣ

Ἀριθ. Ε. 26117/4802 (5)

Περὶ τροποποιήσεως τοῦ ρυμοτομικοῦ σχεδίου Πετρουπόλεως (Ἀττικῆς) διὰ τοῦ καθορισμοῦ χώρου δι' ἀνέγερσιν Σχολείου.

Ο ΥΠΟΥΡΓΟΣ ΔΗΜΟΣΙΩΝ ΕΡΓΩΝ

Ἔχοντες ὑπ' ὄψει τὰς διατάξεις τοῦ Ν. Δ/τος τῆς 17.7.1923 «περὶ σχεδίων πόλεων κ.λπ.», καὶ εἰδικώτερον τοῦ ἄρθρου 29 αὐτοῦ, τῆς παρ. 2 τοῦ ἄρθρου 4 τοῦ Ν.622/1977 (ΦΕΚ 171/Α'), καὶ ἰδόντες τὰ ὑπ' ἀριθμ. Φ.54621/11497/23.9.1976 καὶ Φ.54621/4538/14.4.1977 ἔγγραφα τοῦ Ὀργανισμοῦ Σχολικῶν Κτιρίων, καὶ τὰς ὑπ' ἀριθμ. 139/1977 καὶ 711/1977 γνωμοδοτήσεις τοῦ Συμβουλίου Δημοσίων Ἔργων (Τμῆμα Μελετῶν) ἀποφασίζομεν :

Ἄρθρον μόνον.

Ἐγκρίνομεν τὴν τροποποίησιν τοῦ ρυμοτομικοῦ σχεδίου Πετρουπόλεως (Ἀττικῆς) διὰ τοῦ χαρακτηρισμοῦ τμήματος τοῦ ὑπ' ἀριθμ. 222 οἰκοδομικοῦ τετραγώνου τοῦ περικλειομένου ὑπὸ τῶν ὁδῶν Ἀναγνωσταρᾶ Χρυσοστόμου Σμύρνης, Ἀναπαύσεως καὶ Βαλτετσίου, ὡς χώρου δι' ἀνέγερσιν Σχολείου, ὡς ἐμφαίνεται εἰς τὸ ὑπὸ τοῦ Προϊσταμένου τῆς Ὑπηρεσίας Οἰκισμοῦ τεθεωρημένον διὰ τῆς ὑπ' ἀριθ. Ε.26117/1977 πράξεως αὐτοῦ σχετικὸν πρωτότυπον διάγραμμα ὑπὸ κλίμακα 1 : 500, οὗτινος συνοπτικὸν ἀντίτυπον δημοσιεύεται μετὰ τῆς παρούσης.

Ἡ ἰσχὺς τῆς παρούσης ἄρχεται ἀπὸ τῆς δημοσιεύσεως αὐτῆς διὰ τῆς Ἐφημερίδος τῆς Κυβερνήσεως.

Ἐν Ἀθήναις τῇ 22 Αὐγούστου 1977

Ο ΥΠΟΥΡΓΟΣ

ΧΡΙΣΤΟΦΟΡΟΣ ΣΤΡΑΤΟΣ

ΠΕΤΡΟΥΠΟΛΙΣ — ΚΛΙΜΑΞ 1:200

ΟΔΟΣ ΧΡΥΣ. ΣΜΥΡΝΗΣ

ΟΔΟΣ ΒΑΛΤΕΤΣΙΟΥ

222

223

224

Ἀριθ. Ε. 26145/4830 (6)

Περὶ τροποποιήσεως τοῦ ρυμοτομικοῦ σχεδίου Καλλιθέας (Ἀττικῆς) διὰ τοῦ καθορισμοῦ χώρου δι' ἀνέγερσιν Σχολείου.

Ο ΥΠΟΥΡΓΟΣ ΔΗΜΟΣΙΩΝ ΕΡΓΩΝ

Ἔχοντες ὑπ' ὄψει τὰς διατάξεις : τοῦ Ν.Δ/τος τῆς 17.7.1923 «περὶ σχεδίων πόλεων κλπ» καὶ εἰδικώτερον τοῦ ἄρθρου 29 αὐτοῦ, τῆς παρ. 2 τοῦ ἄρθου 4 τοῦ Ν. 622/1977 (ΦΕΚ 171/Α), καὶ ἰδόντες τὰ ὑπ' ἀριθ. Φ.54114/635/19.1.1977 καὶ Φ.54114/3369/14.4.1977 ἔγγραφα τοῦ Ὀργανισμοῦ Σχολικῶν κτιρίων, ὡς καὶ τὰς ὑπ' ἀριθ. 201/1977 καὶ 458/1977 γνωμοδοτήσεις τοῦ Συμβουλίου Δημοσίων Ἔργων (Τμῆμα Μελετῶν), ἀποφασίζομεν :

Ἄρθρον μόνον


Ἐγκρίνομεν τὴν τροποποίησιν τοῦ ρυμοτομικοῦ σχεδίου Καλλιθέας εἰς τὴν περιοχὴν «Τζιτζιφιὲς» καὶ δὴ κατὰ τὸ οἰκοδομικὸν τετράγωνον τὸ περικλειόμενον ὑπὸ τῶν ὁδῶν Ἐπαμεινώνδα, Πεισιστράτου, Ἀλκιβιάδου καὶ τῆς παραλιακῆς λεωφόρου Ποσειδῶνος, διὰ τοῦ χαρακτηρισμοῦ τοῦ ὑπὸ στοιχεῖα Κ,Λ,Μ,Ν, καὶ Κ τμήματος αὐτοῦ, ὡς χώρου δι' ἀνέγερσιν Σχολείου, ὡς ἐμφαίνεται εἰς τὸ ὑπὸ τοῦ Προϊσταμένου τῆς Ὑπηρεσίας Οἰκισμοῦ τεθεωρημένον διὰ τῆς ὑπ' ἀριθ. Ε. 26145/1977 πράξεως αὐτοῦ σχετικὸν Πρωτότυπον διάγραμμα ὑπὸ κλίμακα 1 : 500, οὗτινος συνοπτικὸν ἀντίτυπον δημοσιεύεται μετὰ τοῦ παρόντος.

Ἡ ἰσχὺς τῆς παρούσης ἄρχεται ἀπὸ τῆς δημοσιεύσεως αὐτῆς διὰ τῆς Ἐφημερίδος τῆς Κυβερνήσεως.


Ἐν Ἀθήναις τῇ 22 Αὐγούστου 1977


Ο ΥΠΟΥΡΓΟΣ

ΧΡΙΣΤΟΦΟΡΟΣ ΣΤΡΑΤΟΣ

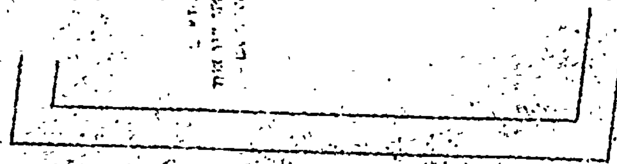



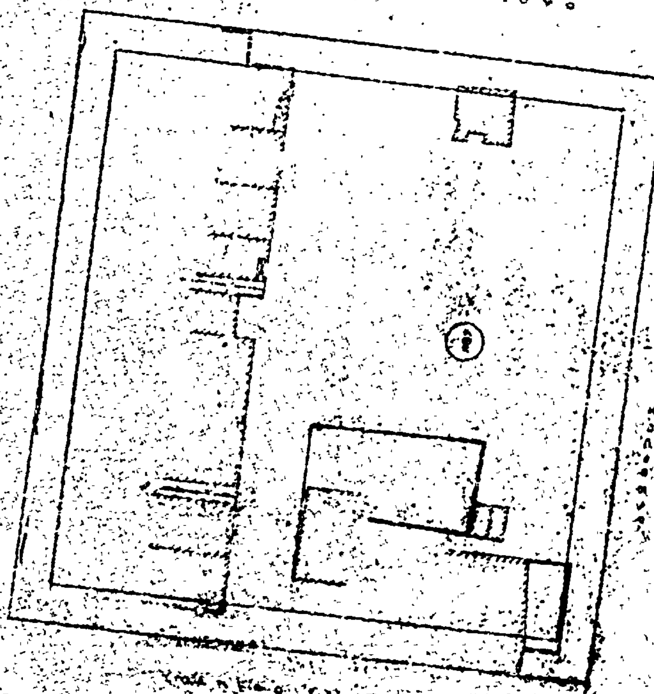

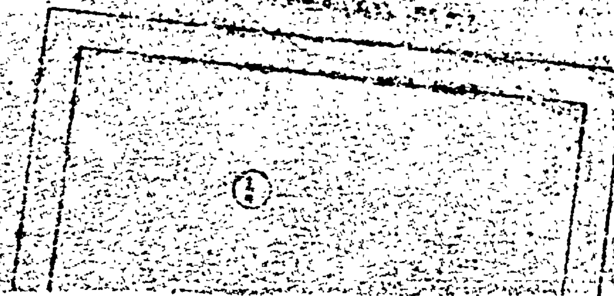

ΚΑΛΛΙΘΕΑ

1:500

'Αριθ. 26165/4872 (7)

Περὶ τροποποιήσεως τοῦ ρυμοτομικοῦ σχεδίου Καλλιθέας ('Αττικῆς) διὰ τοῦ καθορισμοῦ χώρου δι' ἀνέγερσιν Σχολείου.

Ο ΥΠΟΥΡΓΟΣ ΔΗΜΟΣΙΩΝ ΕΡΓΩΝ

"Εχοντες ὑπ' ὄψει τὰς διατάξεις τοῦ ἀπὸ 17.7.1923 Ν. Δ/τος «περὶ σχεδίων πόλεων κ.λ.π.», ὡς μεταγενεστέρως ἐτροποποιήθησαν καὶ συνεπληρώθησαν καὶ εἰδικώτερον τοῦ ἄρθρου 29 αὐτοῦ, τῆς παρ. 2 τοῦ ἄρθρου 4 τοῦ Νόμου 622/1977 (ΦΕΚ 171/Α), καὶ ἰδόντες τὰ ὑπ' ἀριθμ. 54109/2938/20.10.1976 καὶ 54169/1459/23.2.1977 ἔγγραφα τοῦ 'Οργανισμοῦ Σχολικῶν Κτιρίων, ὡς καὶ τὰς ὑπ' ἀριθμ. 34/1977 καὶ 315/1977 γνωμοδοτήσεις τοῦ Συμβουλίου Δημοσίων "Εργων (Τμῆμα Μελετῶν), ἀποφασίζομεν :

"Αρθρον μόνον


'Εγκρίνομεν τὴν τροποποίησιν τοῦ ρυμοτομικοῦ σχεδίου Καλλιθέας ('Αττικῆς) διὰ μετατροπῆς τοῦ ὑπὸ στοιχεῖα Α,Β,Γ,Δ καὶ Α, τμήματος τοῦ ὑπ' ἀριθμ. 269 οἰκοδομικοῦ τετραγώνου, τοῦ περικλειομένου ὑπὸ τῶν ὁδῶν Μεταμορφώσεως, 'Ηλέκτρας, Πλάτωνος καὶ τοῦ χώρου τοῦ 'Ιεροῦ Ναοῦ Μεταμορφώσεως, εἰς χῶρον δι' ἀνέγερσιν Σχολείου, ὡς ἐμφαίνεται εἰς τὸ ὑπὸ τοῦ Προϊσταμένου τῆς 'Υπηρεσίας Οἰκισμοῦ τεθεωρημένον διὰ τῆς ὑπ' ἀριθμ. Ε. 26165/1977 πράξεως αὐτοῦ σχετικὸν πρωτότυπον διάγραμμα ὑπὸ κλίμακα 1 : 1000, οὗτινος συνοπτικὸν ἀντίτυπον δημοσιεύεται μετὰ τῆς παρούσης.

'Η ἰσχὺς τῆς παρούσης ἄρχεται ἀπὸ τῆς δημοσιεύσεως αὐτῆς διὰ τῆς 'Εφημερίδος τῆς Κυβερνήσεως.

'Εν 'Αθήναις τῇ 23 Αὐγούστου 1977

Ο ΥΠΟΥΡΓΟΣ

ΧΡΙΣΤΟΦΟΡΟΣ ΣΤΡΑΤΟΣ

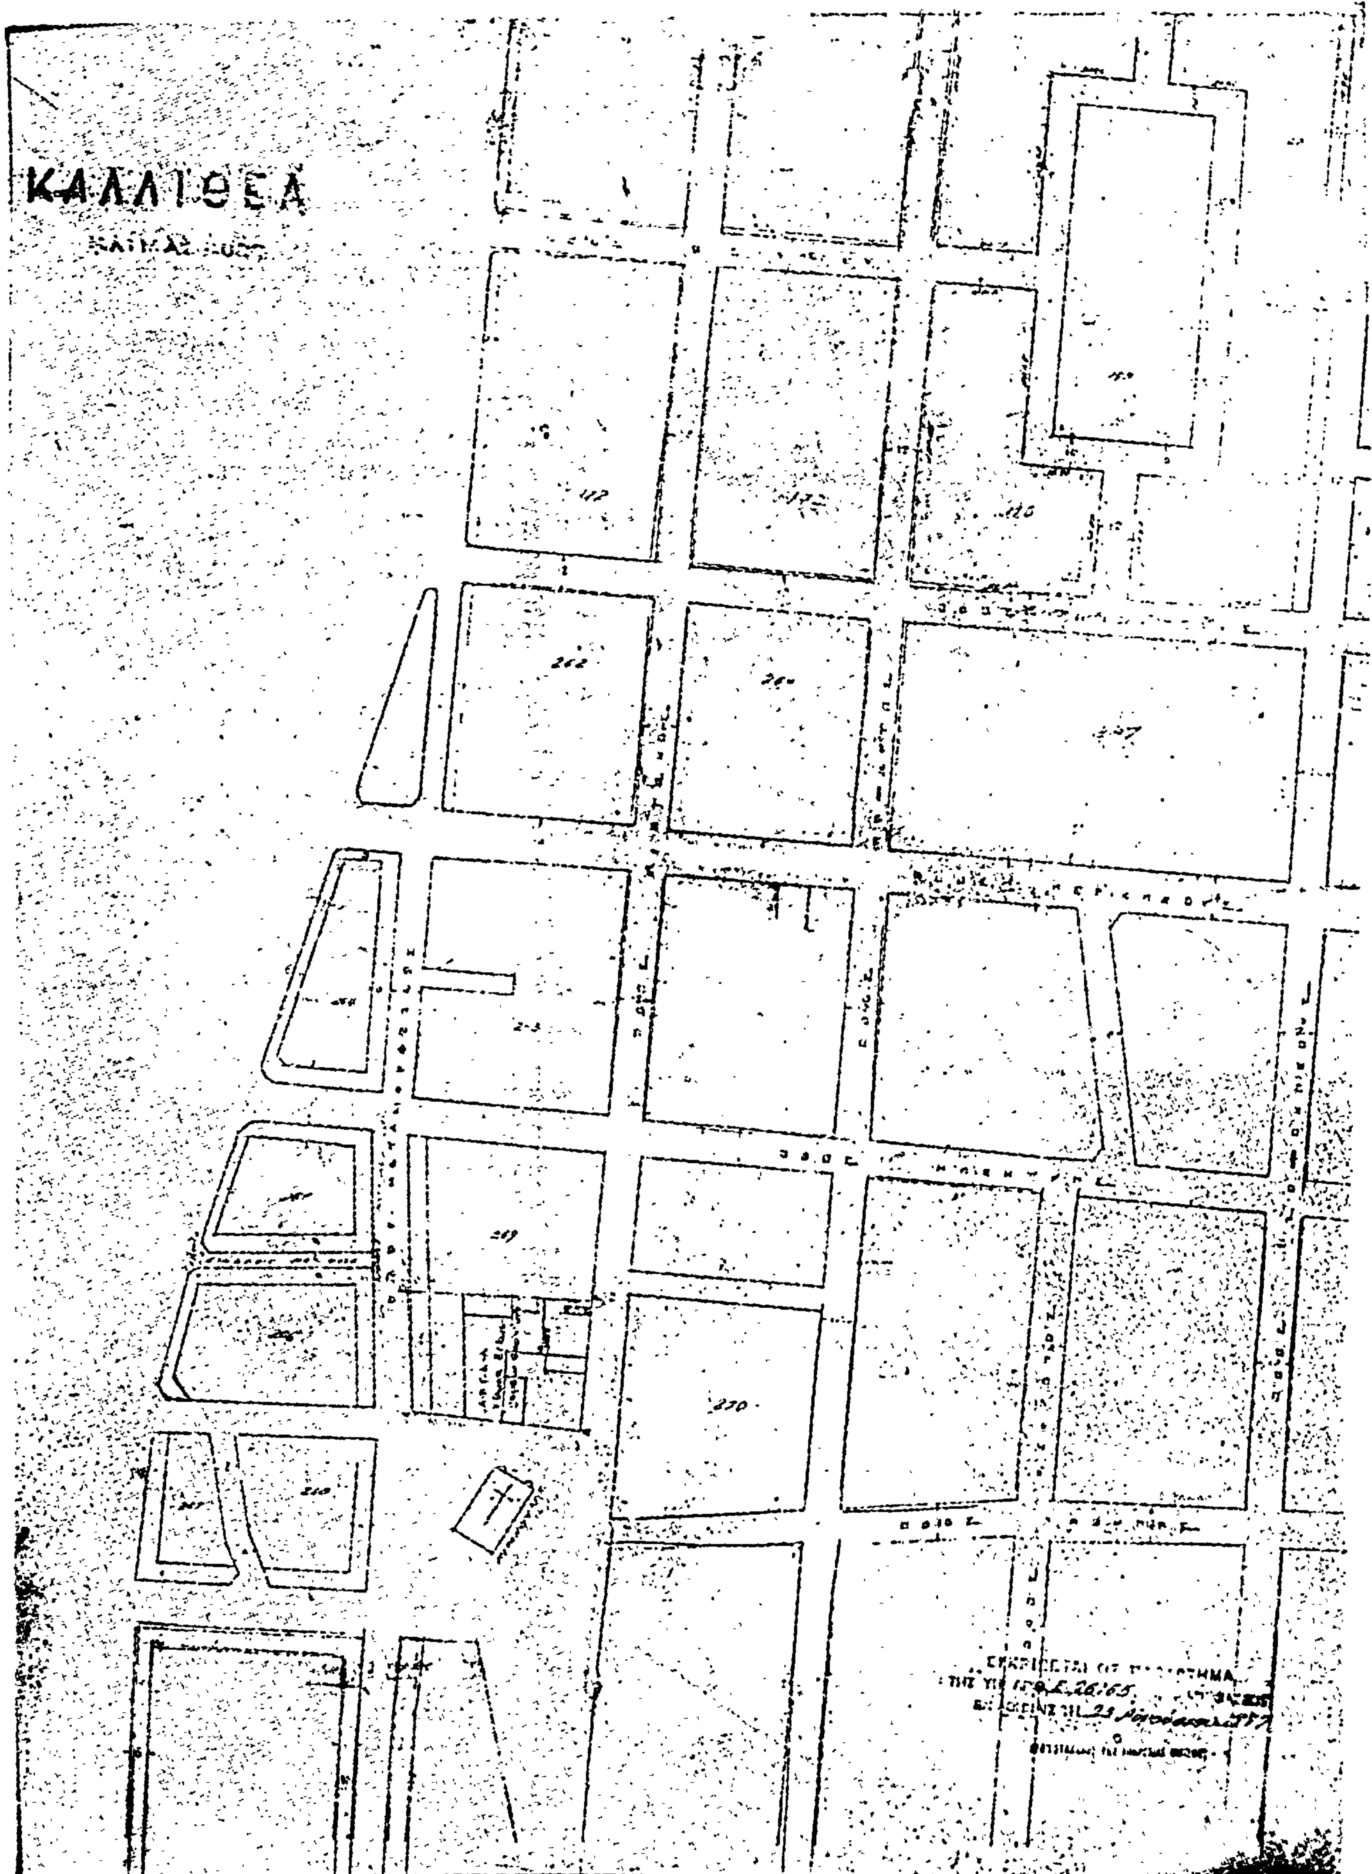
ΚΑΛΛΙΘΕΑ

'Αριθ. Ε. 26166/4873 (8)

Περὶ τροποποιήσεως τοῦ ρυμοτομικοῦ σχεδίου Καλλιθέας ('Αττικῆς) διὰ τοῦ καθορισμοῦ χώρου δι' ἀνέγερσιν Σχολείου.

Ο ΥΠΟΥΡΓΟΣ ΔΗΜΟΣΙΩΝ ΕΡΓΩΝ

"Εχοντες ὑπ' ὄψει τὰς διατάξεις τοῦ ἀπὸ 17.7.1923 Ν.Δ/τος «περὶ σχεδίων πόλεων κλπ.», ὡς μεταγενεστέρως ἐτροποποιήθησαν καὶ συνεπληρώθησαν καὶ εἰδικώτερον τοῦ ἄρθρου 29 αὐτοῦ, τῆς παρ. 2 τοῦ ἄρθρου 4 τοῦ Ν. 622/1977 (ΦΕΚ 171/Α), καὶ ἰδόντες τὰ ὑπ' ἀριθ. 54110/16712/25.1.77 καὶ 54110/3714/14.4.1977 ἔγγραφα τοῦ 'Οργανισμοῦ Σχολικῶν Κτιρίων, ὡς καὶ τὰς ὑπ' ἀριθ. 1343/1976 καὶ 218/77 γνωμοδοτήσεις τοῦ Συμβουλίου Δημοσίων "Εργων (Τμῆμα Μελετῶν), ἀποφασίζομεν :

"Αρθρον μόνον.

'Εγκρίνομεν τὴν τροποποίησιν τοῦ ρυμοτομικοῦ σχεδίου Καλλιθέας ('Αττικῆς) κατὰ τὸ ὑπ' ἀριθ. 168Α οἰκοδομικὸν τετράγωνον, τὸ περικλειόμενον ὑπὸ τῶν ὁδῶν Σοφοκλέους, Χίου, 'Ανδρομάχης καὶ Σκρᾶ, διὰ μετατροπῆς τοῦ ὑπὸ στοιχεῖα Α, Β, Γ, Δ, Ε, Ζ, Η, Θ καὶ Α τμήματος αὐτοῦ εἰς χῶρον δι' ἀνέγερσιν Σχολείου, ὡς ἐμφαίνεται εἰς τὸ ὑπὸ τοῦ Προϊσταμένου τῆς 'Υπηρεσίας Οἰκισμοῦ τεθεωρημένον διὰ τῆς ὑπ' ἀριθ. Ε. 26166/1977 πράξεως αὐτοῦ σχετικὸν πρωτότυπον διάγραμμα ὑπὸ κλίμακα 1 : 1000, οὗτινος συνοπτικὸν ἀντίτυπον δημοσιεύεται μετὰ τῆς παρούσης.


'Η ἰσχὺς τῆς παρούσης ἄρχεται ἀπὸ τῆς δημοσιεύσεως αὐτῆς διὰ τῆς 'Εφημερίδος τῆς Κυβερνήσεως.

'Η παροῦσα δημοσιευθήτω διὰ τῆς 'Εφημερίδος τῆς Κυβερνήσεως.

'Εν 'Αθήναις τῇ 23 Αὐγούστου 1977

Ο ΥΠΟΥΡΓΟΣ

ΧΡΙΣΤΟΦΟΡΟΣ ΣΤΡΑΤΟΣ

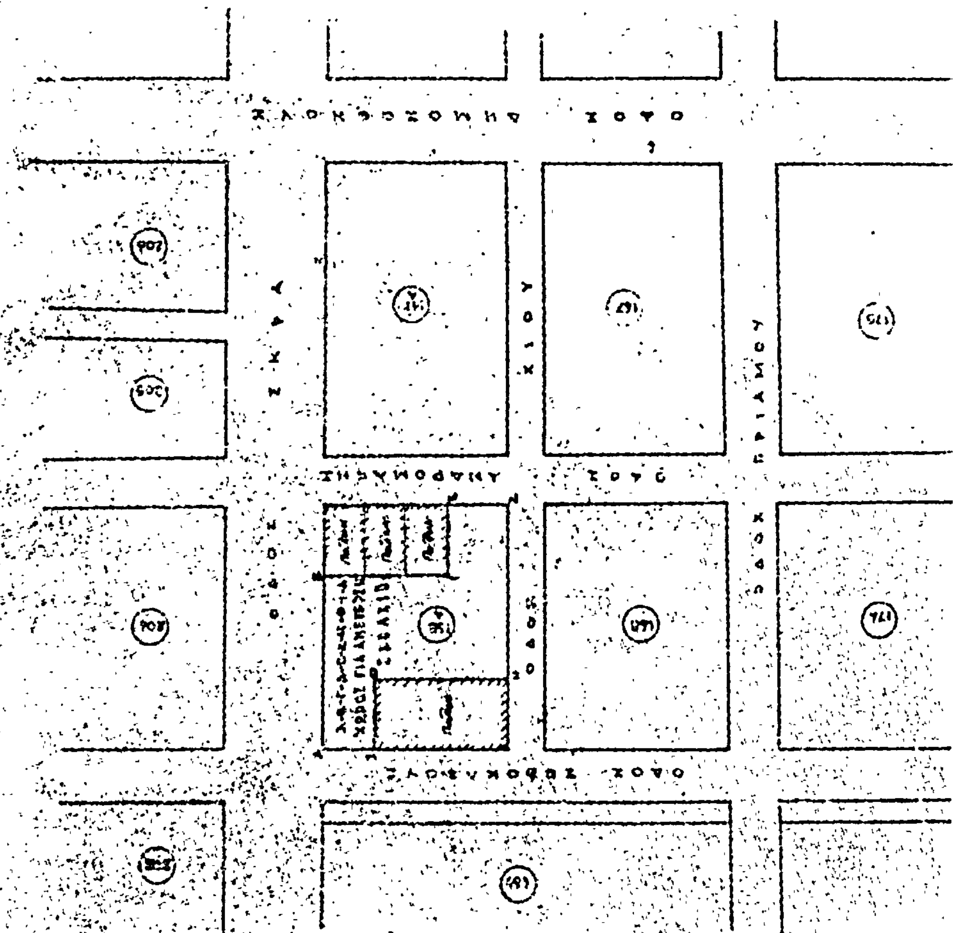

ΚΑΛΛΙΘΕΑ

ΚΛΙΜΑΞ 1:1000

'Αριθ. Ε. 26124/4809 (9)

Περὶ τροποποιήσεως τοῦ ρυμοτομικοῦ σχεδίου Χαλανδρίου ('Αττικῆς) διὰ τοῦ καθορισμοῦ χώρου δι' ἀνέγερσιν Σχολείου.

Ο ΥΠΟΥΡΓΟΣ ΔΗΜΟΣΙΩΝ ΕΡΓΩΝ

"Εχοντες ὑπ' ὄψει τὰς διατάξεις τοῦ Ν. Δ/τος τῆς 17.7.1923 περὶ σχεδίων πόλεων κλπ» καὶ εἰδικώτερον τοῦ ἄρθρου 29 αὐτοῦ, τῆς παρ. 2 τοῦ ἄρθρου 4 τοῦ Ν. 622/1977 (ΦΕΚ 171/Α), καὶ ἰδόντες τὰ ὑπ' ἀριθ. Φ. 54956/3122/8.4.1976 καὶ Φ. 54956/2481/23.2.1977 ἔγγραφα τοῦ 'Οργανισμοῦ Σχολικῶν Κτιρίων, τὰς ὑπ' ἀριθ. 345/1976 καὶ 509/1976 πράξεις τοῦ Δημοτικοῦ Συμβουλίου Χαλανδρίου ('Αττικῆς), ὡς καὶ τὰς ὑπ' ἀριθ. 1340/1974, 662/1976, 755/1976 καὶ 368/1977 γνωμοδοτήσεις τοῦ Συμβουλίου Δημοσίων "Εργων (Τμῆμα Μελετῶν), ἀποφασίζομεν :

"Αρθρον μόνον.


1. 'Εγκρίνομεν τὴν τροποποίησιν τοῦ ρυμοτομικοῦ σχεδίου Χαλανδρίου ('Αττικῆς) διὰ τοῦ χαρακτηρισμοῦ τοῦ ὑπὸ στοιχεῖα Α, Β, Γ, Δ, Ε, Ζ, καὶ Α τμήματος τοῦ ὑπὸ τῶν ὁδῶν Κόδρου, Ζὰν Μωρεάς, Φιλικῆς 'Εταιρείας καὶ Φιλελλήνων περικλειομένου οἰκοδομικοῦ τετραγώνου, ὡς χώρου δι' ἀνέγερσιν Σχολείου, ὡς ἐμφαίνεται εἰς τὸ ὑπὸ τοῦ Προϊσταμένου τῆς 'Υπηρεσίας Οἰκισμοῦ τεθεωρημένον διὰ τῆς ὑπ' ἀριθ. Ε. 26124/1977 πράξεως αὐτοῦ σχετικὸν πρωτότυπον διάγραμμα ὑπὸ κλίμακα 1 : 1000, οὗτινος συνοπτικὸν ἀντίτυπον δημοσιεύεται μετὰ τῆς παρούσης.

'Η ἰσχὺς τῆς παρούσης ἄρχεται ἀπὸ τῆς δημοσιεύσεως αὐτῆς διὰ τῆς 'Εφημερίδος τῆς Κυβερνήσεως.

'Εν 'Αθήναις τῇ 22 Αὐγούστου 1977

Ο ΥΠΟΥΡΓΟΣ

ΧΡΙΣΤΟΦΟΡΟΣ ΣΤΡΑΤΟΣ

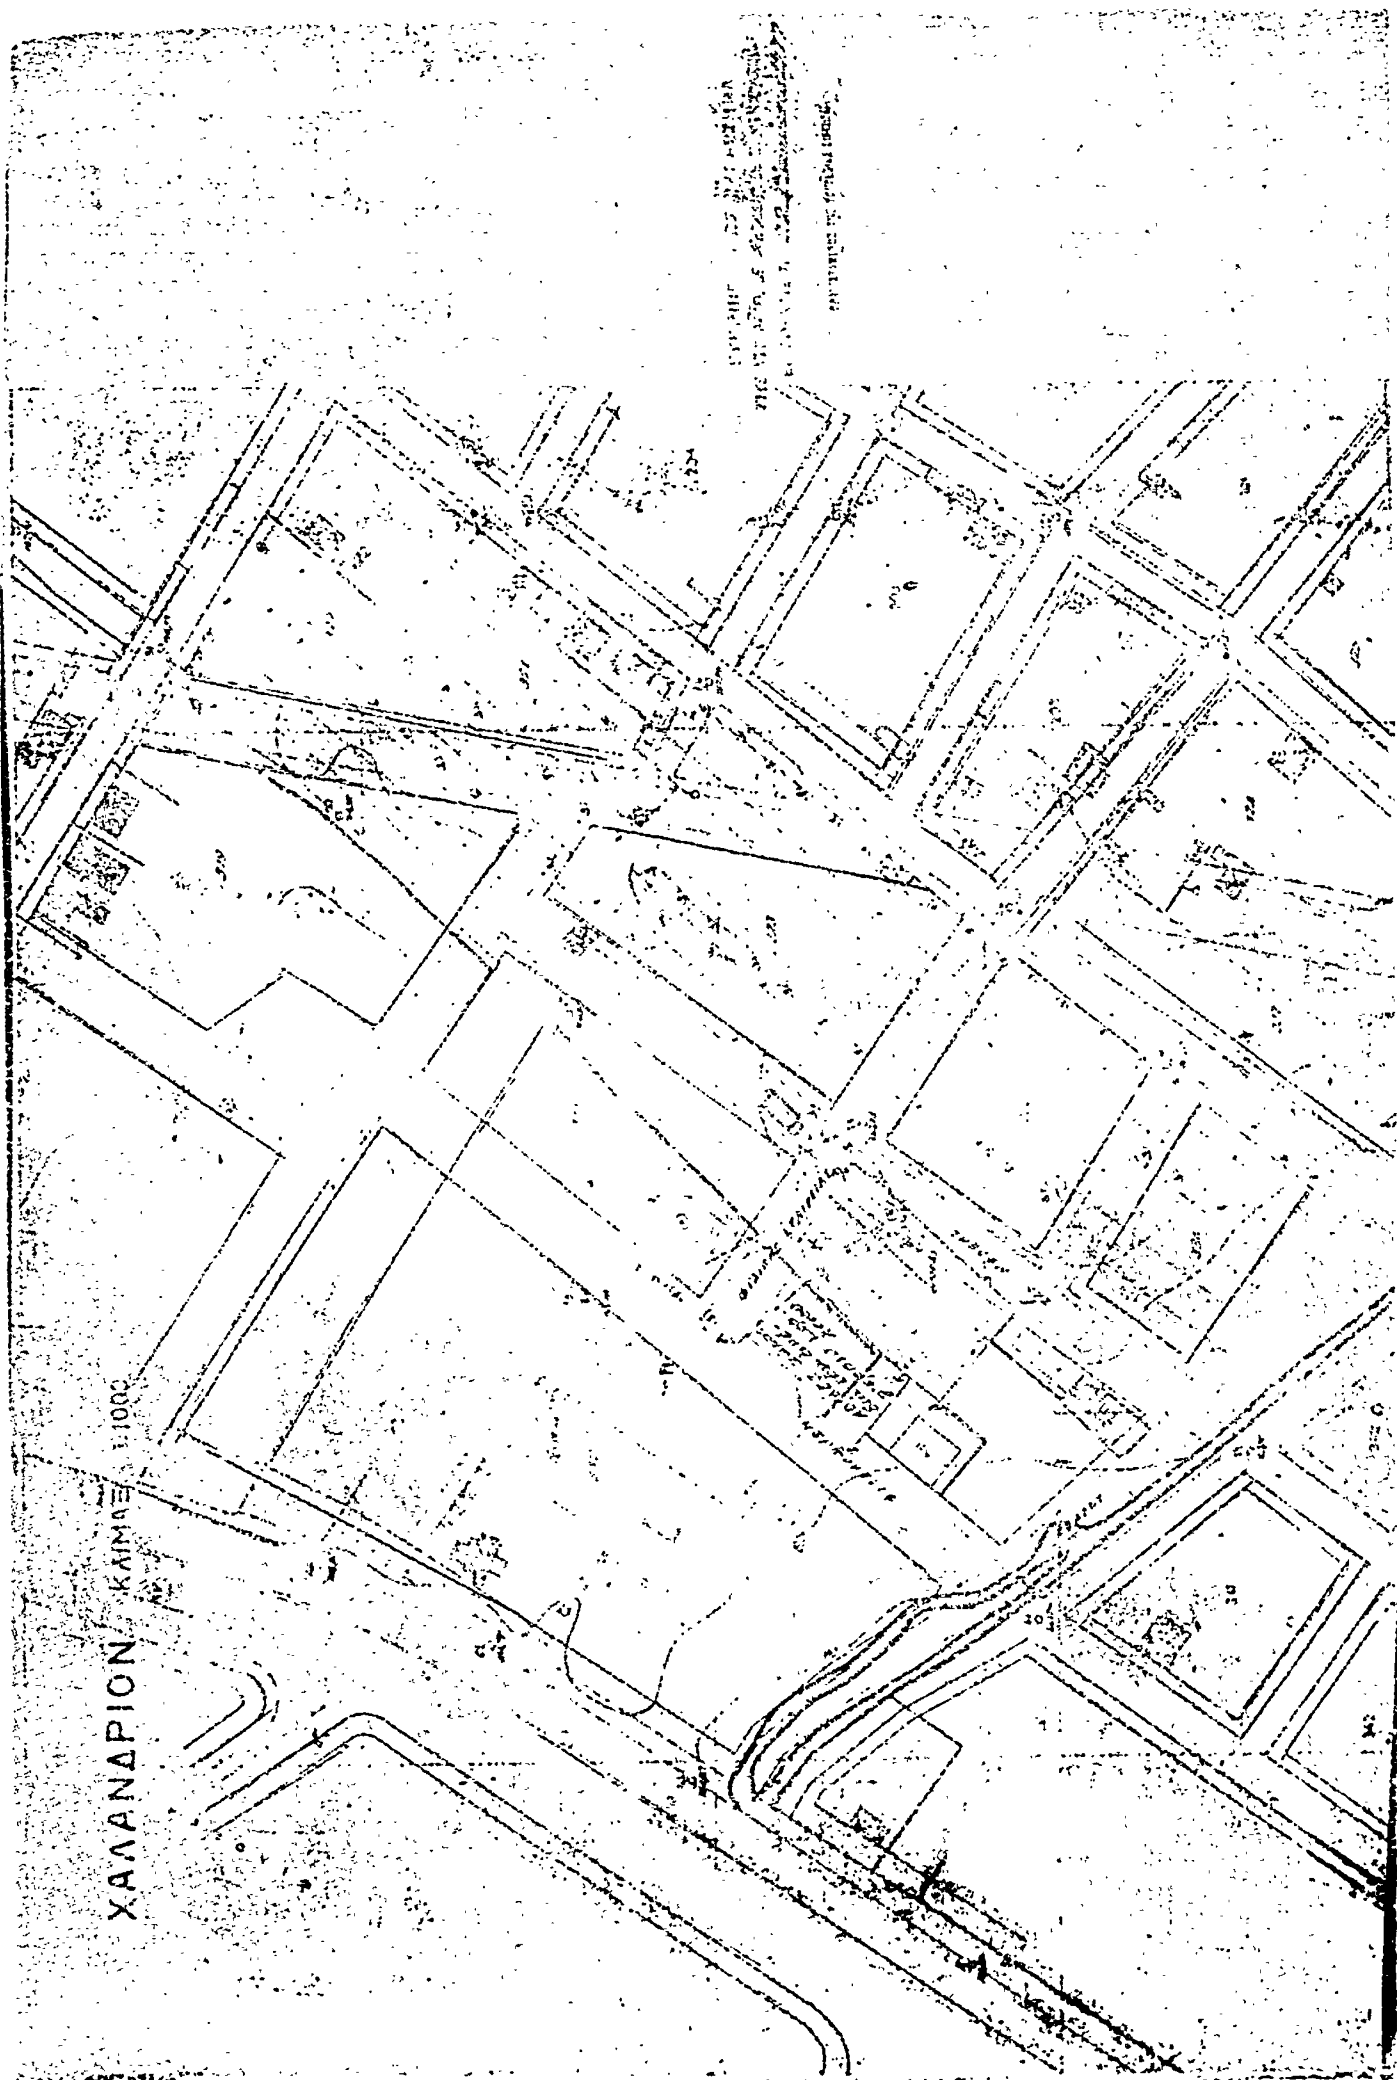
ΧΑΛΑΝΔΡΙΟΝ ΚΛΙΜΑΞ 1:1000

'Αριθ. Ε. 26073/4777 (10)

Περὶ τροποποιήσεως τοῦ ρυμοτομικοῦ σχεδίου Νικαίας διὰ τοῦ χαρακτηρισμοῦ χώρου δι' ἀνέγερσιν Σχολείου.

Ο ΥΠΟΥΡΓΟΣ ΔΗΜΟΣΙΩΝ ΕΡΓΩΝ

"Εχοντες ὑπ' ὄψει τὰς διατάξεις τοῦ Ν. Δ/τος τῆς 17.7.1923 «περὶ σχεδίων πόλεων κ.λπ.», καὶ εἰδικώτερον τοῦ ἄρθρου 29 αὐτοῦ, τῆς παρ. 2 τοῦ ἄρθρου 4 τοῦ Ν. 622/1977 (ΦΕΚ 171/Α'), καὶ ἰδόντες τὰ ὑπ' ἀρ. Φ.52525/11496/23.9.1976 καὶ Φ.52525/1390/10.2.1977 ἔγγραφα τοῦ 'Οργανισμοῦ σχολικῶν κτιρίων, τὰς ὑπ' ἀριθμ. 16/1977 καὶ 373/1977 γνωμοδοτήσεις τοῦ Συμβουλίου Δημοσίων Ἔργων (Τμῆμα Μελετῶν) ἀποφασίσαμεν :

Ἄρθρον μόνον.


'Εγκρίνομεν τὴν τροποποίησιν τοῦ ρυμοτομικοῦ σχεδίου Νικαίας κατὰ τὸ ὑπ' ἀριθμ. 98 οἰκοδομικὸν τετράγωνον τὸ περικλειόμενον ὑπὸ τῶν ὁδῶν 'Αμυραδάκη, Θειρῶν, Κιλικίας καὶ 'Ιωνίας, διὰ τοῦ χαρακτηρισμοῦ τοῦ ὑπὸ στοιχεῖα Α,Β,Γ,Δ καὶ Α τμήματος αὐτοῦ, ὡς χώρου δι' ἀνέγερσιν σχολείου, ὡς ἐμφαίνεται εἰς τὸ ὑπὸ τοῦ Προϊσταμένου τῆς 'Υπηρεσίας Οἰκισμοῦ τεθεωρημένον διὰ τῆς ὑπ' ἀριθμ. Ε.26073/1977 πράξεως αὐτοῦ σχετικὸν πρωτότυπον διάγραμμα ὑπὸ κλίμακα 1 : 2000, οὗτινος συνοπτικὸν ἀντίτυπον δημοσιεύεται μετὰ τῆς παρούσης.

'Η ἰσχὺς τῆς παρούσης ἄρχεται ἀπὸ τῆς δημοσιεύσεως αὐτῆς διὰ τῆς 'Εφημερίδος τῆς Κυβερνήσεως.

'Εν 'Αθήναις τῇ 20 Αὐγούστου 1977

Ο ΥΠΟΥΡΓΟΣ

ΧΡΙΣΤΟΦΟΡΟΣ ΣΤΡΑΤΟΣ

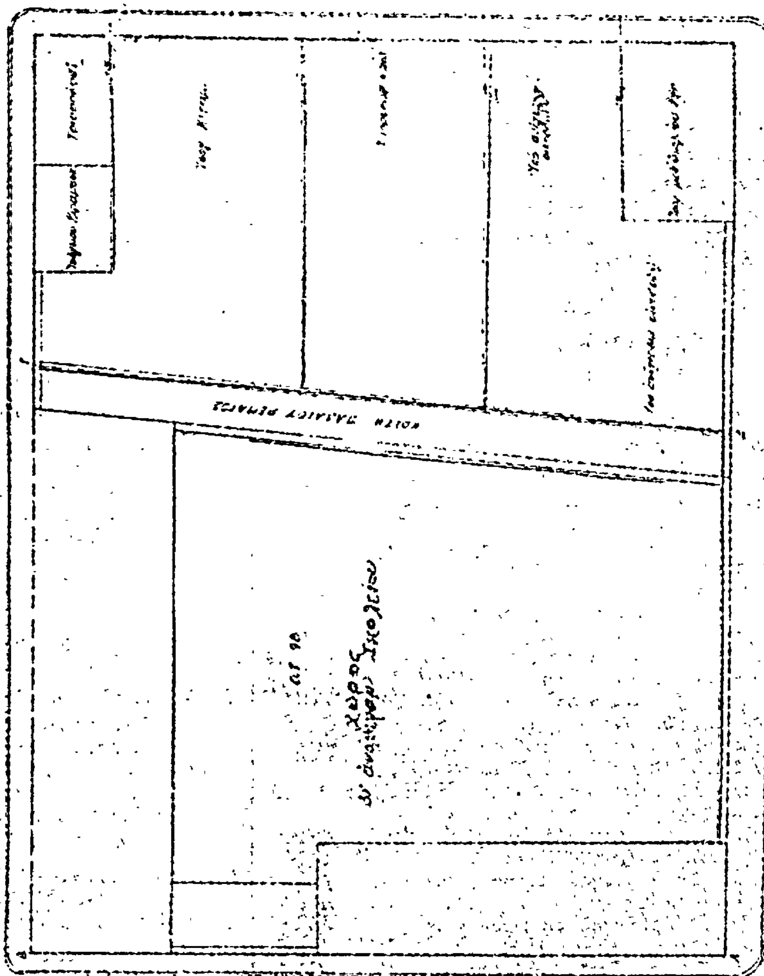



ΝΙΚΑΙΑ – ΠΕΙΡΑΙΩΣ
ΚΛΙΜΑΞ 1:200

Η ΥΠΗΡΕΣΙΑ ΤΟΥ ΕΘΝΙΚΟΥ ΤΥΠΟΓΡΑΦΕΙΟΥ

ΓΝΩΣΤΟΠΟΙΕΙ ΟΤΙ:

Ἡ ἐτησία συνδρομὴ τῆς Ἐφημερίδος τῆς Κυβερνήσεως, ἡ τιμὴ τῶν τμηματικῶς πωλουμένων φύλλων αὐτῆς καὶ τὰ τέλη δημοσιεύσεως ἐν τῇ Ἐφημερίδι τῆς Κυβερνήσεως, καθωρίσθησαν ἀπὸ 1ης Ἰανουαρίου 1974 ὡς κάτωθι :

Α'. ΕΤΗΣΙΑΙ ΣΥΝΔΡΟΜΑΙ

1. Διὰ τὸ Τεῦχος Α'	Δραχ.	600
2. » » » Β'	»	700
3. » » » Γ'	»	500
4. » » » Δ'	»	1.000
5. » » » Νομικῶν Προσώπων Δ. Δ.	»	500
6. » » » Παράρτημα	»	300
7. » » » Ἀνωνύμων Ἑταιρειῶν κ.λ.π.	»	3.000
8. » » Δελτίον Ἐμπορικῆς καὶ Βιομηχανικῆς Ἰδιοκτησίας	»	200
9. Δι' ἅπαντα τὰ τεύχη, καὶ τὸ Δελτίον Ἐμπ. καὶ Βιομ. Ἰδιοκτησίας	»	6.000

Οἱ Δῆμοι καὶ αἱ Κοινότητες τοῦ Κράτους καταβάλλουσι τὸ ἥμισυ τῶν ἀνωτέρω συνδρομῶν.

Ὑπὲρ τοῦ Ταμείου Ἀλληλοβοηθείας Προσωπικοῦ τοῦ Ἐθνικοῦ Τυπογραφείου (ΤΑΠΕΤ) ἀναλογοῦν τὰ ἑξῆς ποσά:

1. Διὰ τὸ Τεῦχος Α'	Δραχ.	30
2. » » » Β'	»	35
3. » » » Γ'	»	25
4. » » » Δ'	»	50
5. » » » Νομικῶν Προσώπων Δημοσίου Δικαίου	»	25
6. » » » Παράρτημα	»	15
7. » » » Ἀνωνύμων Ἑταιρειῶν κ.λ.π.	»	150
8. » » Δελτίον Ἐμπ. καὶ Βιομ. Ἰδιοκτησίας	»	10
9. Δι' ἅπαντα τὰ τεύχη	»	300

Β'. ΤΙΜΗ ΦΥΛΛΩΝ

Ἕκαστον φύλλον, μέχρις 8 σελίδων, τιμᾶται δραχ. 3, ἀπὸ 9 ἕως 40 σελ. δραχ. 8, ἀπὸ 41 ἕως 80 σελ. δραχ. 15, ἀπὸ 81 σελ. καὶ ἄνω ἡ τιμὴ πωλήσεως ἑκάστου φύλλου προσαυξάνεται κατὰ δραχ.15 ἀνὰ 80 σελίδας.

Γ'. ΤΕΛΗ ΔΗΜΟΣΙΕΥΣΕΩΝ

Ι Εἰς τὸ τεῦχος Ἀνωνύμων Ἑταιρειῶν καὶ Ἑταιρειῶν Περιωρισμένης Εὐθύνης :

Α'. Δημοσιεύματα Ἀνωνύμων Ἑταιρειῶν

1. Τῶν δικαστικῶν πράξεων	Δραχ.	400
2. Τῶν καταστατικῶν Ἀνωνύμων Ἑταιρειῶν	»	10.000
3. Τῶν τροποποιήσεων τῶν καταστατικῶν τῶν Ἀνωνύμων Ἑταιρειῶν	»	2.000
4. Τῶν ἀνακοινώσεων καὶ προσκλήσεων εἰς γενικὰς συνελεύσεις, τῶν κατὰ τὸ ἄρθρον 32 τοῦ Ν. 3221/24 γνωστοποιήσεων, τῶν ἀνακοινώσεων τῶν προβλεπομένων ὑπὸ τοῦ ἄρθρου 59 παρ. 3 τοῦ Ν.Δ. 400/70 περὶ Ἀλλοδαπῶν Ἀσφαλιστικῶν Ἑταιρειῶν, ὡς καὶ τῶν ἀποφάσεων τοῦ Διοικητικοῦ Συμβουλίου τοῦ ΕΛΤΑ τῶν ἀφορωσῶν εἰς προσωρινὰς διατάξεις	»	1.000
5. Τῶν ἀνακοινώσεων τῶν ὑπὸ διάλυσιν Ἀνωνύμων Ἑταιρειῶν, κατὰ τὸ Β.Δ.20/5/1939	»	200
6. Τῶν Ισολογισμῶν τῶν Ἀνων. Ἑταιρειῶν	»	4.000
7. Τῶν συνοπτικῶν μηνιαίων καταστάσεων τῶν Τραπεζικῶν Ἑταιρειῶν	»	1.000
8. Τῶν ἀποφάσεων περὶ ἐγκρίσεως τιμολογίων τῶν Ἀσφαλιστικῶν Ἑταιρειῶν	»	600
9. Τῶν ὑπουργικῶν ἀποφάσεων περὶ παροχῆς ἀδείας ἐπεκτάσεως τῶν ἐργασιῶν Ἀσφαλιστικῶν Ἑταιρειῶν, τῶν ἐκθέσεων περιουσιακῶν στοιχείων Ἀνων. Ἑταιρειῶν ἐν γένει, ὡς καὶ τῶν ἀποφάσεων τοῦ Δ.Σ τοῦ ΕΛΤΑ δι' ὧν ἐγκρίνονται καὶ δημοσιεύονται οἱ κανονισμοὶ αὐτοῦ	»	4.000
10. Τῶν ἀποφάσεων περὶ παροχῆς πληρεξουσιότητος πρὸς ἀντιπροσώπευσιν ἐν Ἑλλάδι ἀλλοδαπῶν Ἑταιρειῶν, ὡς καὶ τῶν ἀποφάσεων περὶ μεταβιβάσεως τοῦ χαρτοφυλακίου Ἀσφαλιστικῶν Ἑταιρειῶν κατὰ τὸ ἄρθρον 59 παρ. 1 τοῦ Ν.Δ. 400/70	»	2.000
11. Τῶν ἀποφάσεων περὶ συγχωνεύσεως Ἀνωνύμων Ἑταιρειῶν	»	10.000
12. Τῶν ἀποφάσεων τῆς Ἐπιτροπῆς τοῦ Χρηματιστηρίου περὶ εἰσαγωγῆς χρεωγράφων εἰς τὸ Χρηματιστήριον πρὸς διαπραγμάτευσιν, συμφώνως πρὸς τὰς διατάξεις τοῦ ἄρθρου 2 παρ. 3 Α.Ν. 148/67	»	1.000
13. Τῶν ἀποφάσεων τῆς Ἐπιτροπῆς κεφαλαιαγορᾶς περὶ διαγραφῆς χρεωγράφων ἐκ τοῦ Χρηματιστηρίου, συμφώνως πρὸς τὰς διατάξεις τοῦ ἄρθρου 2 παρ. 4 Α.Ν.148/1967	»	1.000

Β'. Δημοσιεύματα Ἑταιρ. Περιωρισμένης Εὐθύνης

1. Τῶν καταστατικῶν	Δραχ.	1.000
2. Τῶν τροποποιήσεων τῶν καταστατικῶν	»	400
3. Τῶν ἀνακοινώσεων καὶ προσκλήσεων	»	200
4. Τῶν Ισολογισμῶν	»	1.000
5. Τῶν ἐκθέσεων ἐκτιμήσεως περιουσιακῶν στοιχείων	»	1.000

Γ'. Δημοσιεύματα Ἀλληλασφαλιστικῶν Συνεταιρισμῶν - Ἀλληλασφαλιστικῶν Ταμείων καὶ Φιλανθρωπικῶν Σωματείων

1. Τῶν ὑπουργικῶν ἀποφάσεων περὶ χορηγήσεως ἀδείας λειτουργίας Ἀλληλασφαλιστικῶν Συνεταιρισμῶν - Ἀλληλασφαλιστικῶν Ταμείων	»	1.000
2. Τῶν Ισολογισμῶν τῶν ὡς ἄνω Συνεταιρισμῶν, Ταμείων καὶ Σωματείων	»	1.000
ΙΙ Εἰς τὸ τεῦχος Τέταρτον, τῶν δικαστικῶν πράξεων, προσκλήσεων καὶ λοιπῶν δημοσιεύσεων	»	400

Τὸ ὑπὲρ τοῦ Ταμείου Ἀλληλοβοηθείας Προσωπικοῦ Ἐθνικοῦ Τυπογραφείου (ΤΑΠΕΤ) καταβληθὲν ποσοστὸν ἐπὶ τῶν τελῶν δημοσιεύσεων ἐν τῷ τεύχει Ἀνωνύμων Ἑταιρειῶν καὶ Ἑταιρειῶν Περιωρισμένης Εὐθύνης ἐν γένει ὡρίσθη εἰς 5%.

Δ'. ΚΑΤΑΒΟΛΗ ΣΥΝΔΡΟΜΩΝ - ΤΕΛΩΝ ΔΗΜΟΣΙΕΥΜΑΤΩΝ ΚΑΙ ΠΟΣΟΣΤΩΝ Τ.Α.Π.Ε.Τ.

1. Αἱ συνδρομαὶ τοῦ ἐσωτερικοῦ καὶ τὰ τέλη δημοσιεύσεων προκαταβάλλονται εἰς τὰ Δημόσια Ταμεῖα ἔναντι ἀποδεικτικοῦ εἰσπράξεως, ὅπερ, μερίμνῃ τοῦ ἐνδιαφερομένου, ἀποστέλλεται εἰς τὴν Ὑπηρεσίαν τοῦ Ἐθνικοῦ Τυπογραφείου.

2. Αἱ συνδρομαὶ τοῦ ἐξωτερικοῦ δύνανται ν' ἀποστέλλωνται καὶ εἰς ἀνάλογον συνάλλαγμα δι' ἐπιταγῆς ἐπ' ὀνόματι τοῦ Διευθυντοῦ Διοικητικῶν καὶ Οἰκονομικῶν Ὑποθέσεων τοῦ Ἐθνικοῦ Τυπογραφείου.

3. Ἡ καταβολὴ τοῦ ὑπὲρ τοῦ Τ.Α.Π.Ε.Τ. ποσοστοῦ ἐπὶ τῶν ἀνωτέρω συνδρομῶν καὶ τελῶν δημοσιεύσεων ἐνεργεῖται ἐν Ἀθήναις μὲν εἰς τὸ Ταμεῖον τοῦ ΤΑΠΕΤ (Κατάστημα Ἐθνικοῦ Τυπογραφείου), ἐν ταῖς λοιπαῖς δὲ πόλεσι τοῦ Κράτους εἰς τὰ Δημόσια Ταμεῖα, ὅπερ ἀποδίδεται εἰς τὸ ΤΑΠΕΤ, συμφώνως πρὸς τὰ ὁριζόμενα διὰ τῶν ὑπ' ἀριθ. 192378/3639 τοῦ ἔτους 1947 (RONEO 185) καὶ 178048/5321/31.7.65 (RONEO 139) ἐγκυκλίων διαταγῶν τοῦ Γενικοῦ Λογιστηρίου τοῦ Κράτους. Ἐπὶ συνδρομῶν ἐξωτερικοῦ ἀποστελλομένων δι' ἐπιταγῶν, συναποστέλλεται διὰ τῶν ἐπιταγῶν καὶ τὸ ὑπὲρ τοῦ ΤΑΠΕΤ ποσοστόν.

Ὁ Γενικὸς Διευθυντὴς
ΣΕΡΑΦΕΙΜ ΤΡΙΑΝΤΑΦΥΛΛΟΥ

ΕΚ ΤΟΥ ΕΘΝΙΚΟΥ ΤΥΠΟΓΡΑΦΕΙΟΥ